

E ESTINTORE

HOV IDRANTE UNI 45



SEPTILE SUPERIORE




ESTINTORE

FOV IDRANTE UNI 45

10 METRI

2

DETTAGLIO SUPERIORE

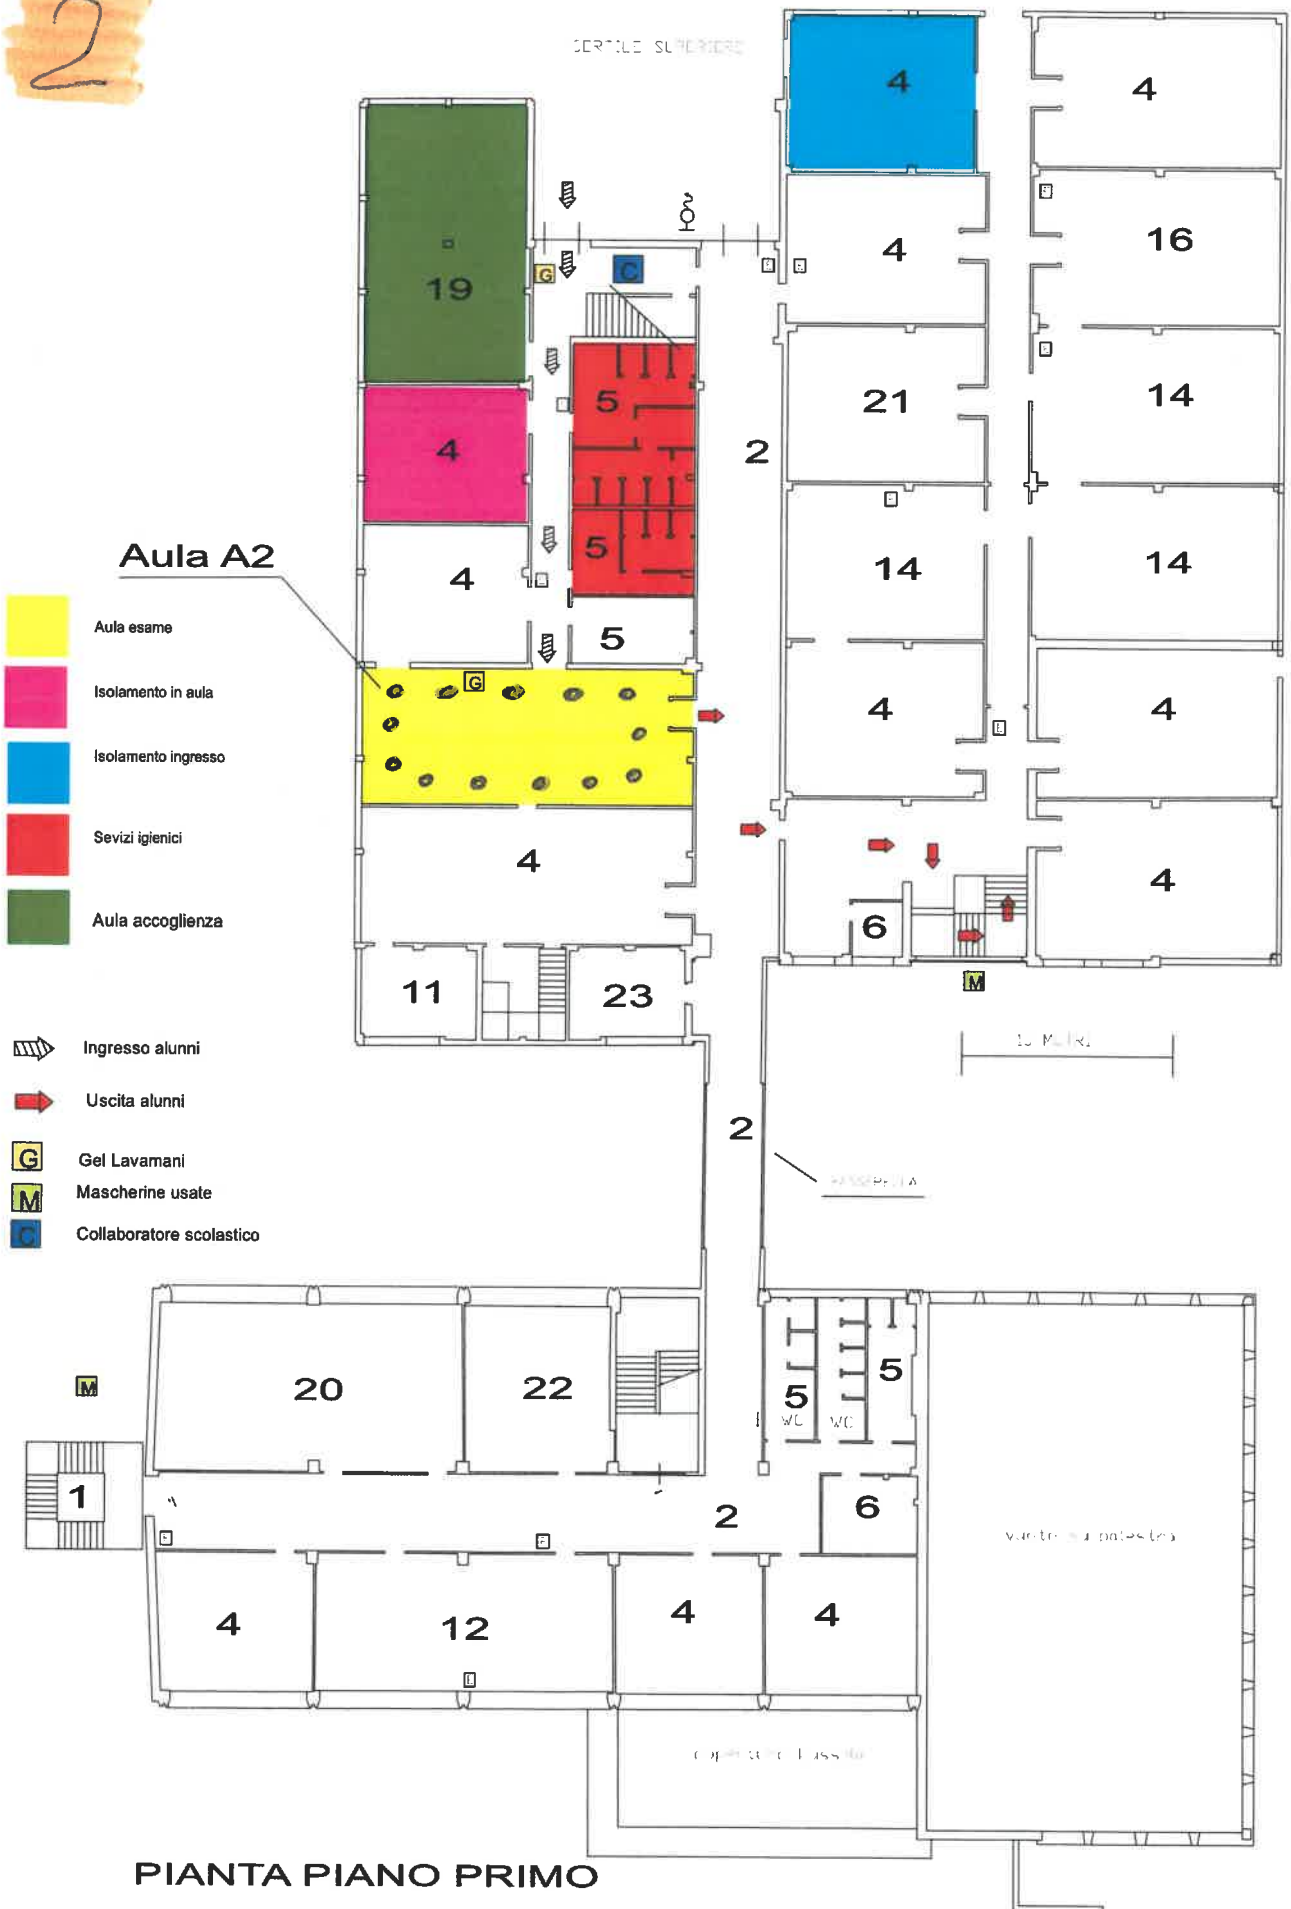

3

ESTINTORE


IDRANTE DM 45

10 METRI

CORRIDOIO SUPERIORE

- Aula esame
- Isolamento in aula
- Isolamento ingresso
- Sevizi igienici
- Aula accoglienza
- Ingresso alunni
- Uscita alunni
- Gel Lavamani
- Mascherine usate
- Collaboratore scolastico

Aula A1

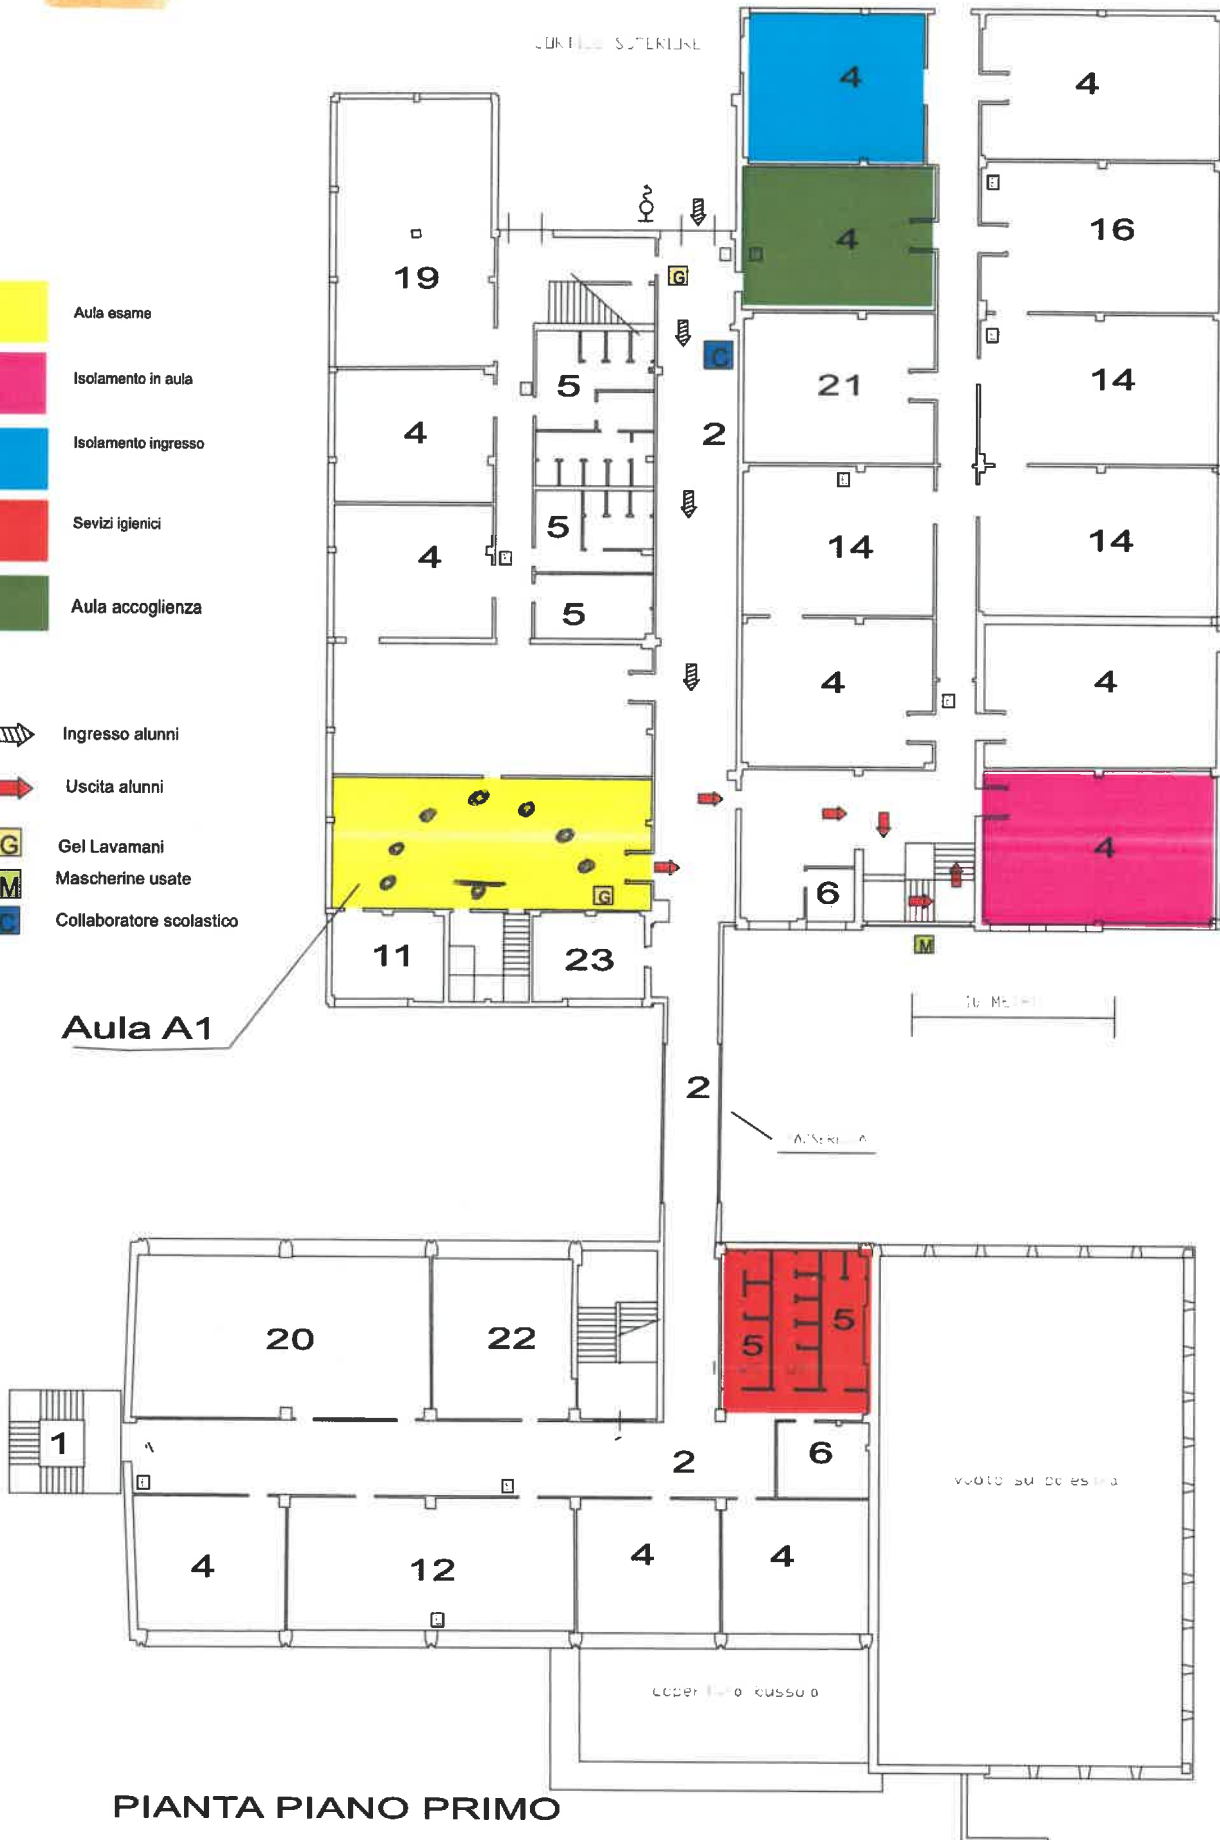


PIANTA PIANO PRIMO

4

ESTINTORE

IDRANTE UNI 45

10 METRI

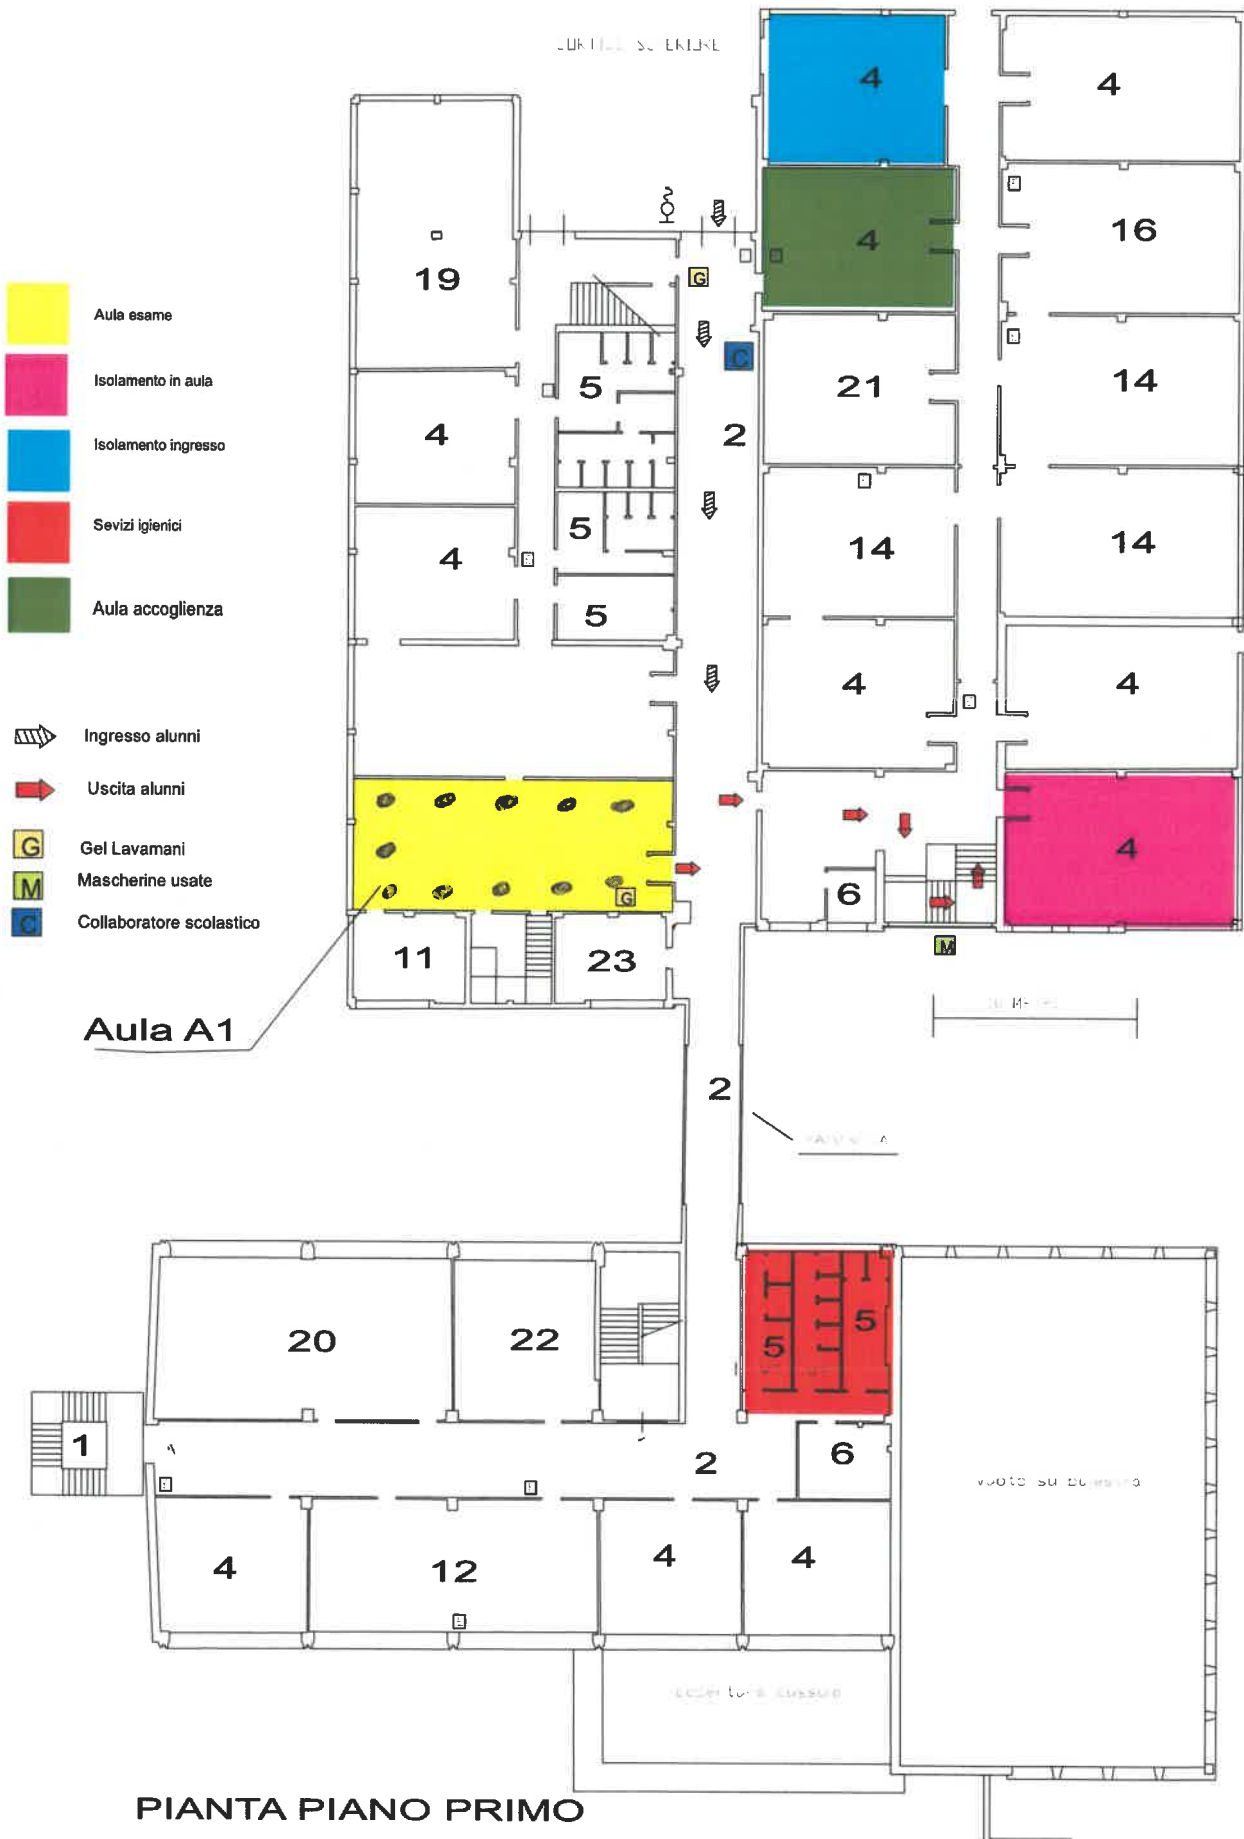












PIANTA PIANO PRIMO


5

10 METRI

ESTINTORE

IDRANTE UNI 45

	Aula esame		Ingresso alunni		Gel Lavamani
	Isolamento in aula		Uscita alunni		Mascherine usate
	Isolamento ingresso				Collaboratore scolastico
	Sevizi igienici				
	Aula accoglienza				

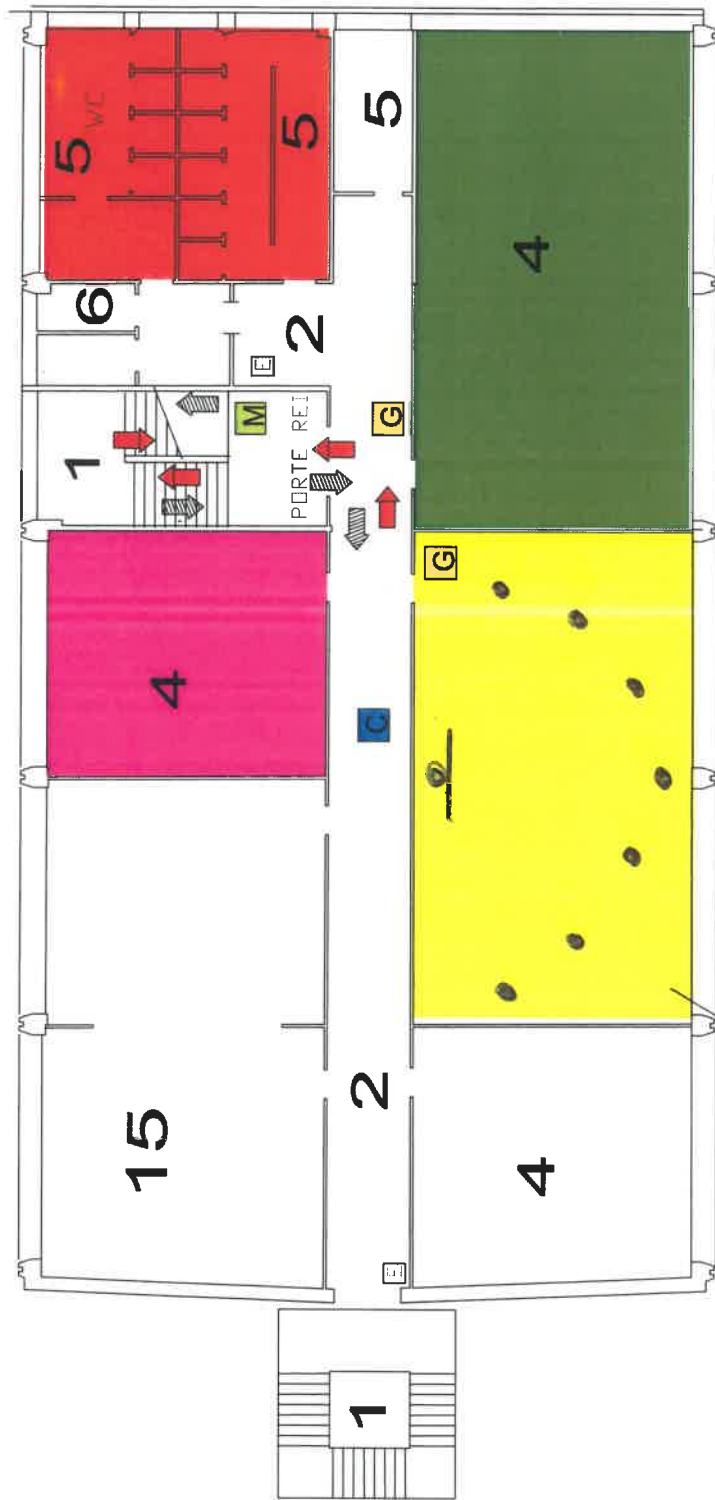

Aula 21











PIANTA PIANO QUARTO


6

10 METRI

ESTINTORE

IDRANTE UNI 45

	Aula esame
	Isolamento in aula
	Isolamento ingresso
	Sevizi igienici
	Aula accoglienza
	Ingresso alunni
	Uscita alunni
	Gel Lavamani
	Mascherine usate
	Collaboratore scolastico

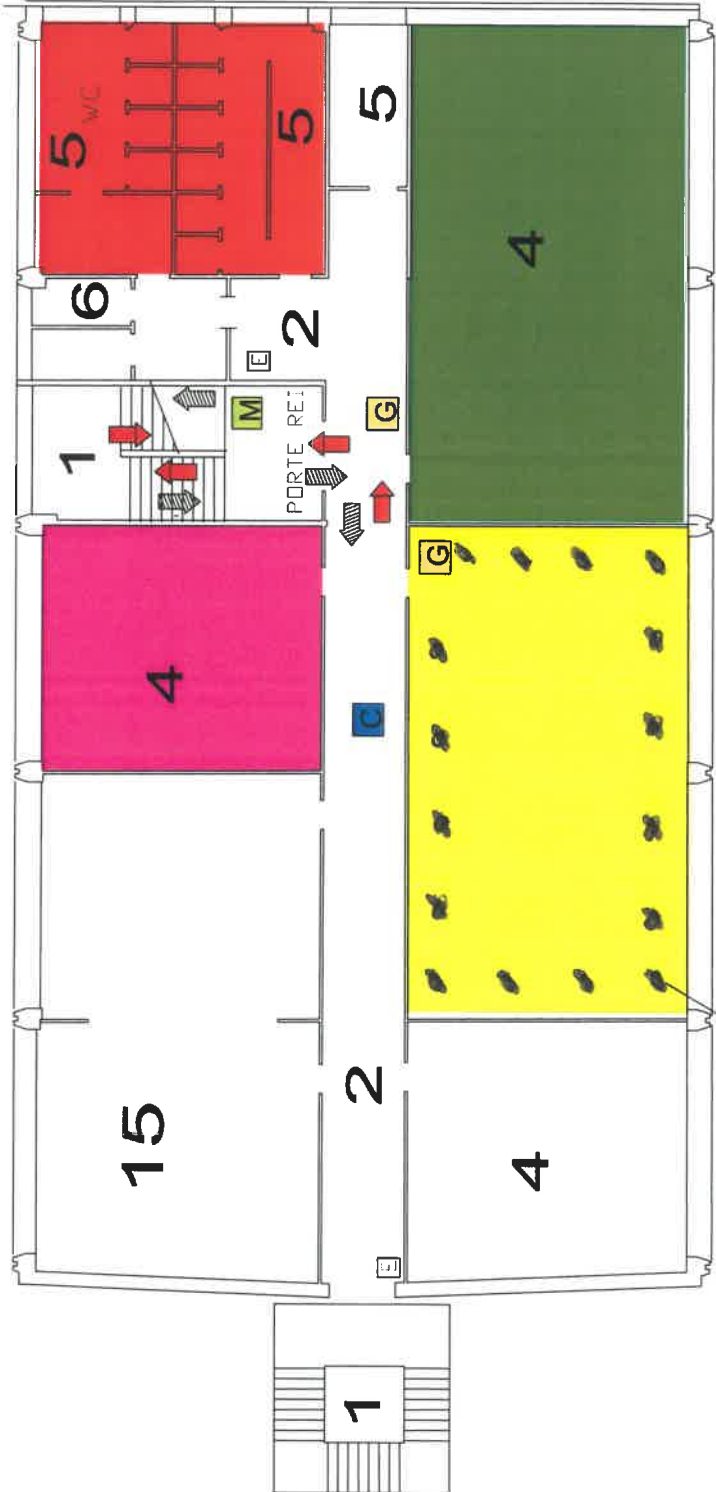










Aula 21
PIANTA PIANO QUARTO

7

AMPIAZZAMENTO DI EMERGENZA

ESTINTORI PORTATILI




	Aula esame
	Isolamento in aula
	Isolamento ingresso
	Sevizi igienici
	Ingresso alunni
	Uscita alunni
	Gel Lavamani
	Mascherine usate

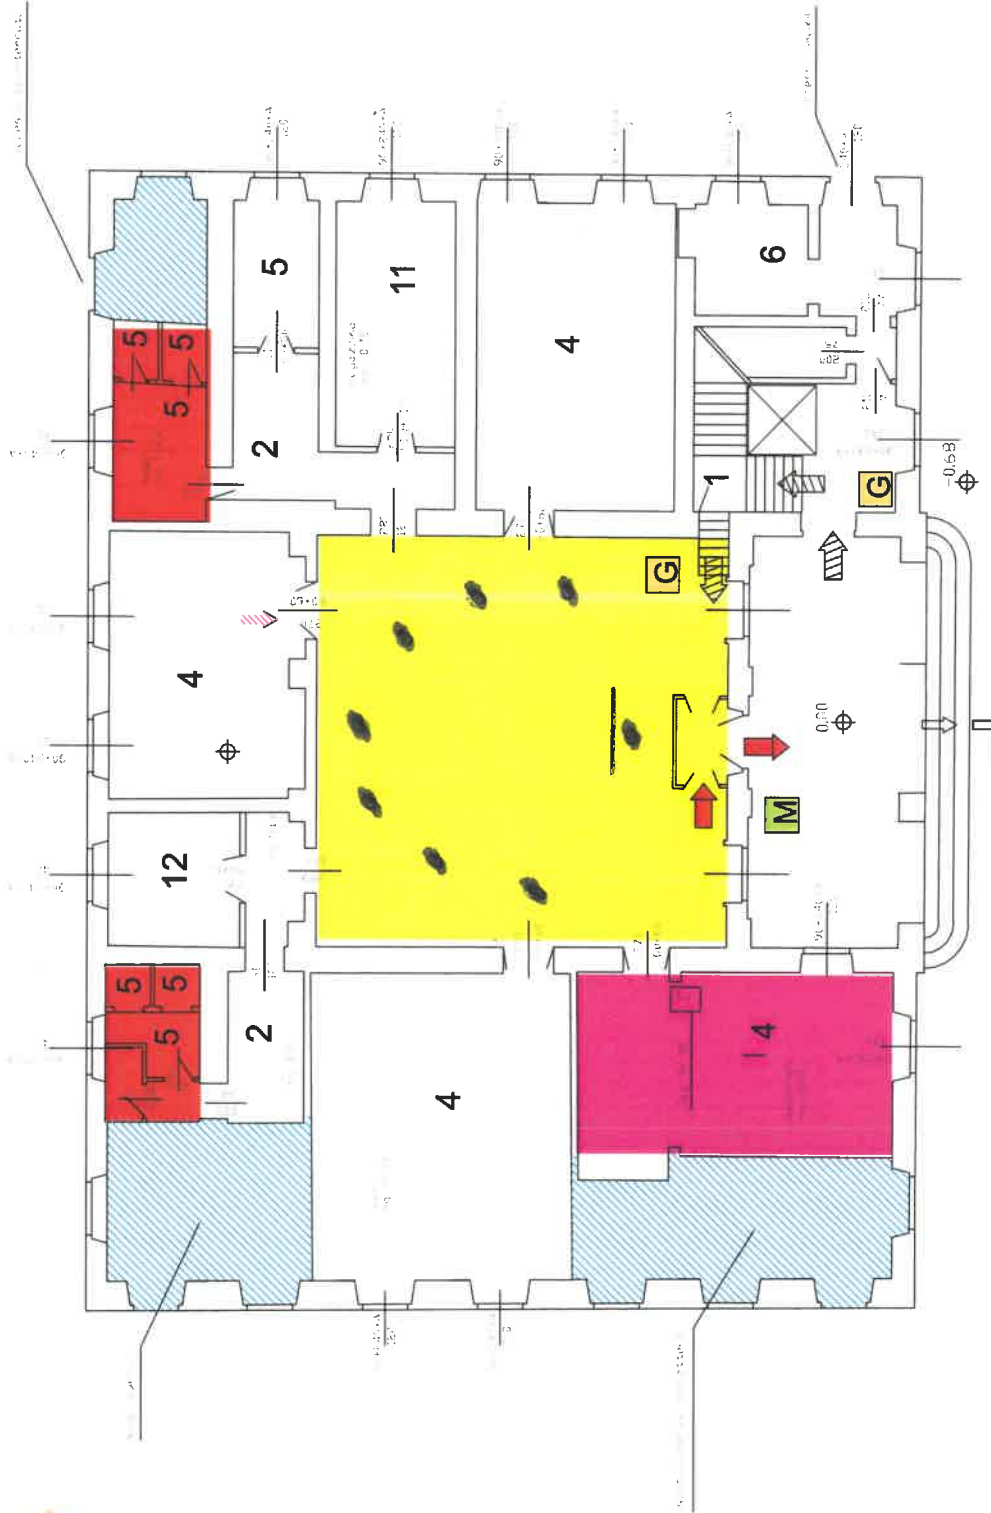


10 m.

PIANTA PIANO TERRA

8

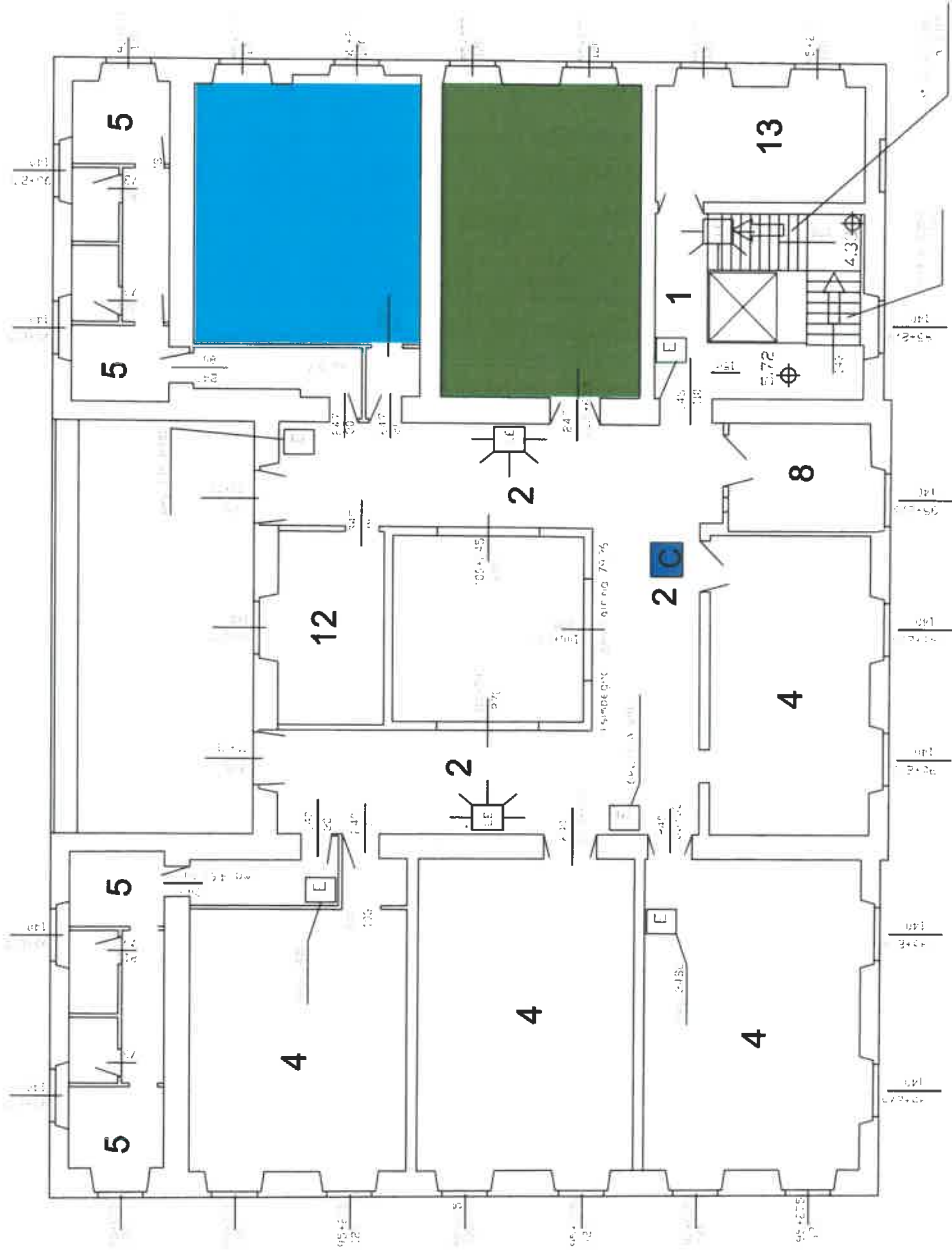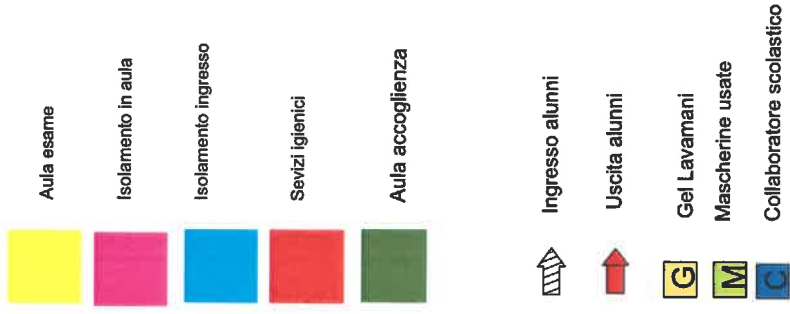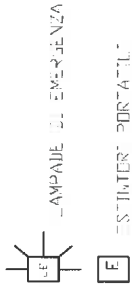


PIANTA PIANO PRIMO

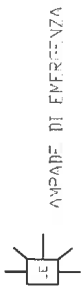

9




	Aula esame
	Isolamento in aula
	Isolamento ingresso
	Sevizi igienici
	Ingresso alunni
	Uscita alunni
	Gel Lavamani
	Mascherine usate

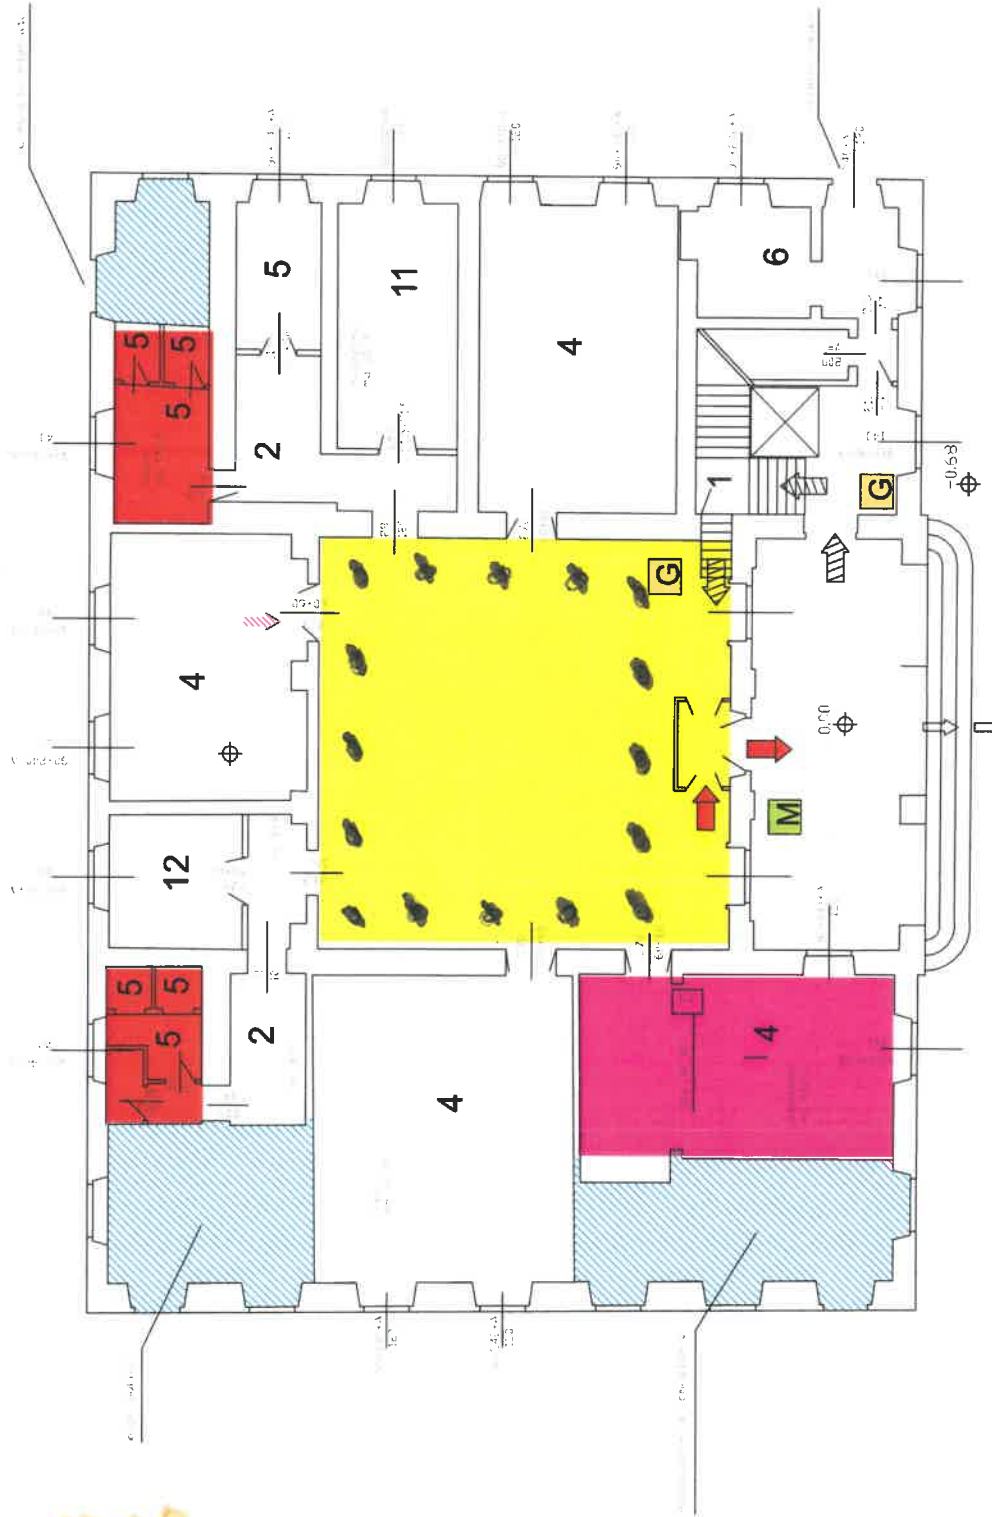

10 m.

PIANTA PIANO TERRA

10

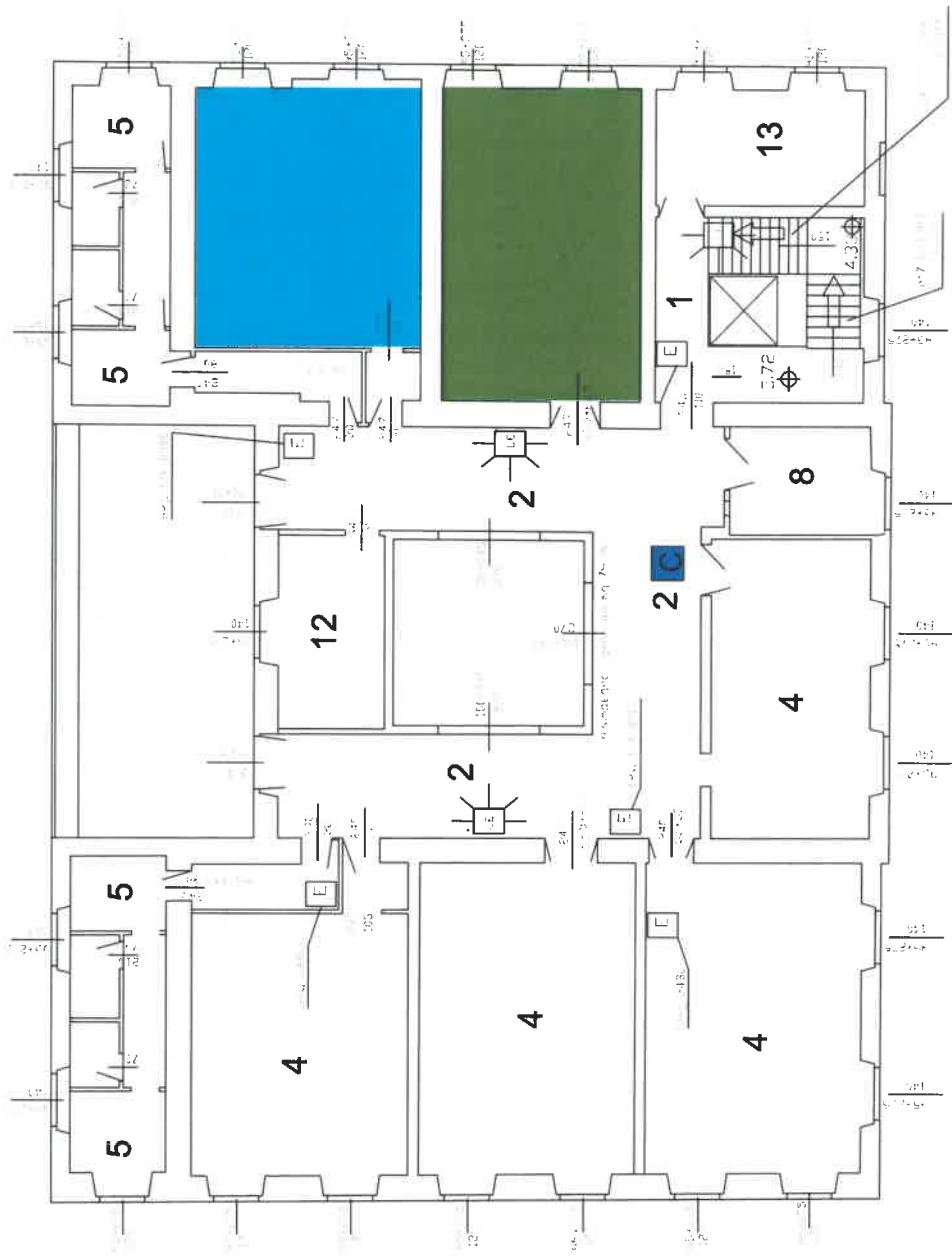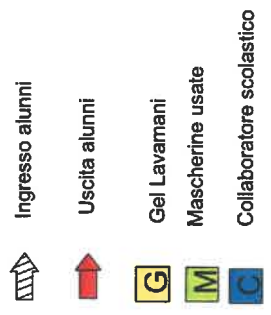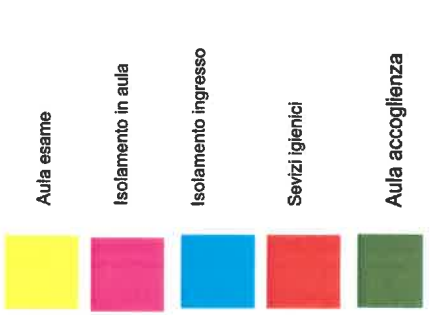

PIANTA PIANO PRIMO